

16

292/2

KD 644,59  
KS 641,65

7211/2

KD 645,30  
KS 642,47

STROM


AGN 63 PE

VGN 125 PE

ABWASSER

AGN 32 PE

AGN 32 PE

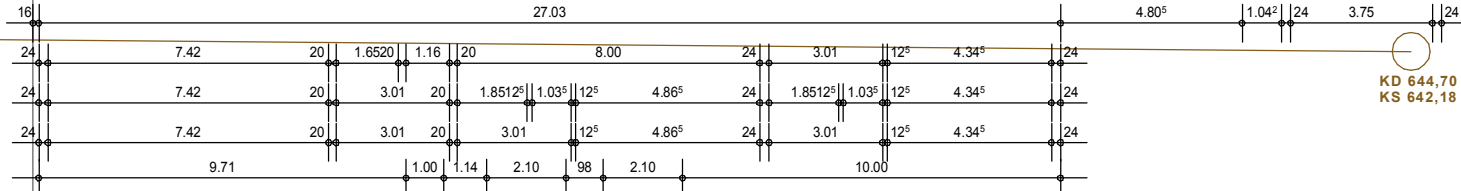

7211/3

KD 644,70  
KS 642,16



FEUERWEHRWEG

228/1

213/8

## AUFTEILUNGSPLAN

- |    |                        |     |                     |
|----|------------------------|-----|---------------------|
| 1  | WOHNUNG 1              | 50  | KELLER 17           |
| F  | WOHNUNG 1 - GARTENTEIL | 51  | KELLER 18           |
| 2  | WOHNUNG 2              | 52  | KELLER 19           |
| G  | WOHNUNG 2 - GARTENTEIL | 53  | KELLER 20           |
| 3  | WOHNUNG 3              | 54  | KELLER 21           |
| H  | WOHNUNG 3 - GARTENTEIL | 55  | KELLER 22           |
| 4  | WOHNUNG 4              | 56  | KELLER 23           |
| I  | WOHNUNG 4 - GARTENTEIL | 57  | KELLER 24           |
| 5  | WOHNUNG 5              | 58  | KELLER 25           |
| 6  | WOHNUNG 6              | 59  | KELLER 26           |
| 7  | WOHNUNG 7              | 60  | KELLER 27           |
| 8  | WOHNUNG 8              | 61  | KELLER 28           |
| 9  | WOHNUNG 9              | 62  | KELLER 29           |
| 10 | WOHNUNG 10             | 63  | KELLER 30           |
| 11 | WOHNUNG 11             | 64  | KELLER 31           |
| 12 | WOHNUNG 12             | 65  | KELLER 32           |
| 13 | WOHNUNG 13             | 66  | STELLPLATZ 1        |
| 14 | WOHNUNG 14             | 67  | STELLPLATZ 2        |
| 15 | WOHNUNG 15             | 68  | STELLPLATZ 3        |
| 16 | WOHNUNG 16             | 69  | STELLPLATZ 4        |
| 17 | WOHNUNG 17             | 70  | STELLPLATZ 5        |
| 18 | WOHNUNG 18             | 71  | STELLPLATZ 6        |
| 19 | WOHNUNG 19             | 72  | STELLPLATZ 7        |
| 20 | WOHNUNG 20             | 73  | STELLPLATZ 8        |
| 21 | WOHNUNG 21             | 74  | STELLPLATZ 9        |
| 22 | WOHNUNG 22             | 75  | STELLPLATZ 10       |
| 23 | WOHNUNG 23             | 76  | STELLPLATZ 11       |
| 24 | WOHNUNG 24             | 77  | STELLPLATZ 12       |
| 25 | WOHNUNG 25             | 78  | STELLPLATZ 13       |
| 26 | WOHNUNG 26             | 79  | STELLPLATZ 14       |
| 27 | WOHNUNG 27             | 80  | STELLPLATZ 15       |
| 28 | WOHNUNG 28             | 81  | STELLPLATZ 16       |
| 29 | WOHNUNG 29             | 82  | STELLPLATZ 17       |
| 30 | WOHNUNG 30             | 83  | STELLPLATZ 18       |
| 31 | WOHNUNG 31             | 84  | STELLPLATZ 19       |
| 32 | WOHNUNG 32             | 85  | STELLPLATZ 20       |
| 33 | ALLG. FLÄCHEN IM HAUS  | 86  | STELLPLATZ 21       |
| 34 | KELLER 1               | 87  | STELLPLATZ 22       |
| 35 | KELLER 2               | 88  | STELLPLATZ 23       |
| 36 | KELLER 3               | 89  | STELLPLATZ 24       |
| 37 | KELLER 4               | 90  | STELLPLATZ 25       |
| 38 | KELLER 5               | 91  | STELLPLATZ 26       |
| 39 | KELLER 6               | 92  | STELLPLATZ 27       |
| 40 | KELLER 7               | 93  | STELLPLATZ 28       |
| 41 | KELLER 8               | 94  | STELLPLATZ 29       |
| 42 | KELLER 9               | 95  | STELLPLATZ 30       |
| 43 | KELLER 10              | 96  | STELLPLATZ 31       |
| 44 | KELLER 11              | 97  | STELLPLATZ 1 AUßEN  |
| 45 | KELLER 12              | 98  | STELLPLATZ 2 AUßEN  |
| 46 | KELLER 13              | 99  | STELLPLATZ 3 AUßEN  |
| 47 | KELLER 14              | 100 | STELLPLATZ 4 AUßEN  |
| 48 | KELLER 15              | 101 | ALLG. FLÄCHEN AUßEN |
| 49 | KELLER 16              | 102 |                     |

GRUNDRISS EG

M 1:200



Objekt:

Neubau 32 Familienwohnhaus  
mit 31 Tiefgaragenstellplätzen

Bauherr:

Bernd Mattes  
Waaghausstrasse 23  
78532 Tuttlingen

ARCHITEKT.BINDER

Röntgenstrasse 46  
78532 Tuttlingen  
FON 07461-9364-0  
FAX. 936420  
MAIL. info@architekt-binder.de  
WEB. www.architekt-binder.de

PLOT 25.03.2019  
PN. 17.06 AB I 19.11.2018